

согласованно
начальник ОНД по Ахтынскому району


Р. И. Тагиев
Р. И. Тагиев

ПЛАН ЭВАКУАЦИИ ИЗ ЗДАНИЯ ЗРЫХСКОЙ СОШ

утверждаю
Директор Зрыхской СОШ



Э.А. Гарунов
Э.А. Гарунов

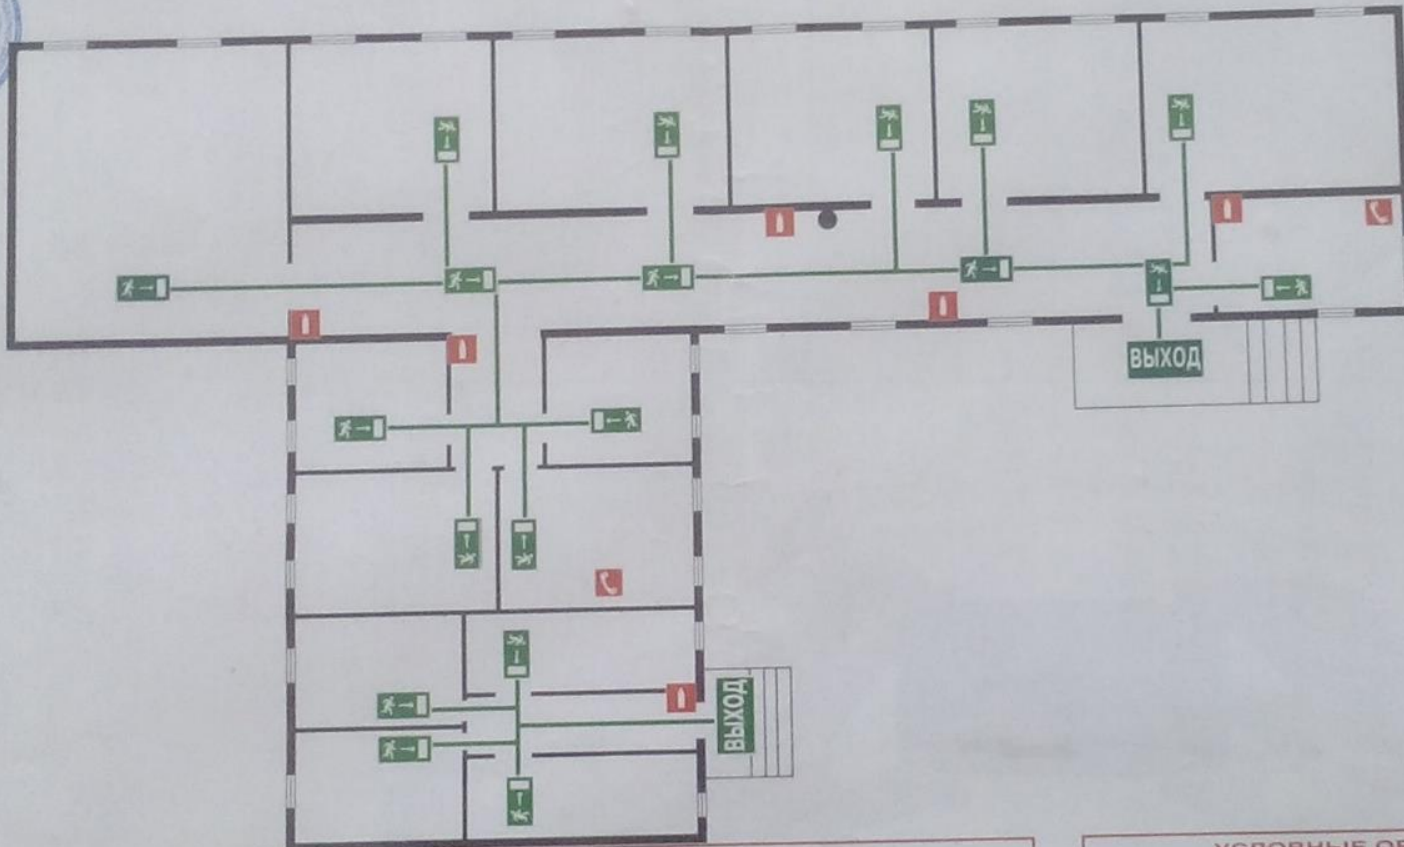







действия при пожаре:

- сохраняйте спокойствие!!!
1. сообщите о пожаре в пожарную охрану
-адрес объекта
-место возникновения пожара
-свою фамилию
2. эвакуировать людей
ориентироваться по знакам
направления движения,
взять с собой пострадавших
3. по возможности принять
меры по тушению пожара


ВНИМАНИЕ!!!
СОРИЕНТИРУЙТЕСЬ НА ПЛАНЕ,
ОПРЕДЕЛИТЕ СВОЕ МЕСТОПОЛОЖЕНИЕ

**при пожаре звонить: 112;
+7872 632-23-40**

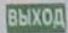УСЛОВНЫЕ ОБОЗНАЧЕНИЯ

-  путь эвакуации
-  места размещения огнетушителей
-  места расположения выходов из здания
-  места размещения телефонов
-  направление движения эвакуации
-  вы находитесь здесь

согласованно
начальник ОНД по Ахтынскому району

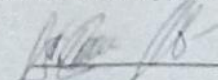

Р. И. Тагиев




ПЛАН ЭВАКУАЦИИ ИЗ ВТОРОГО КОРПУСА ЗРЫХСКОЙ СОШ

утверждаю
Директор Зрыхской СОШ




Э.А. Гарунов

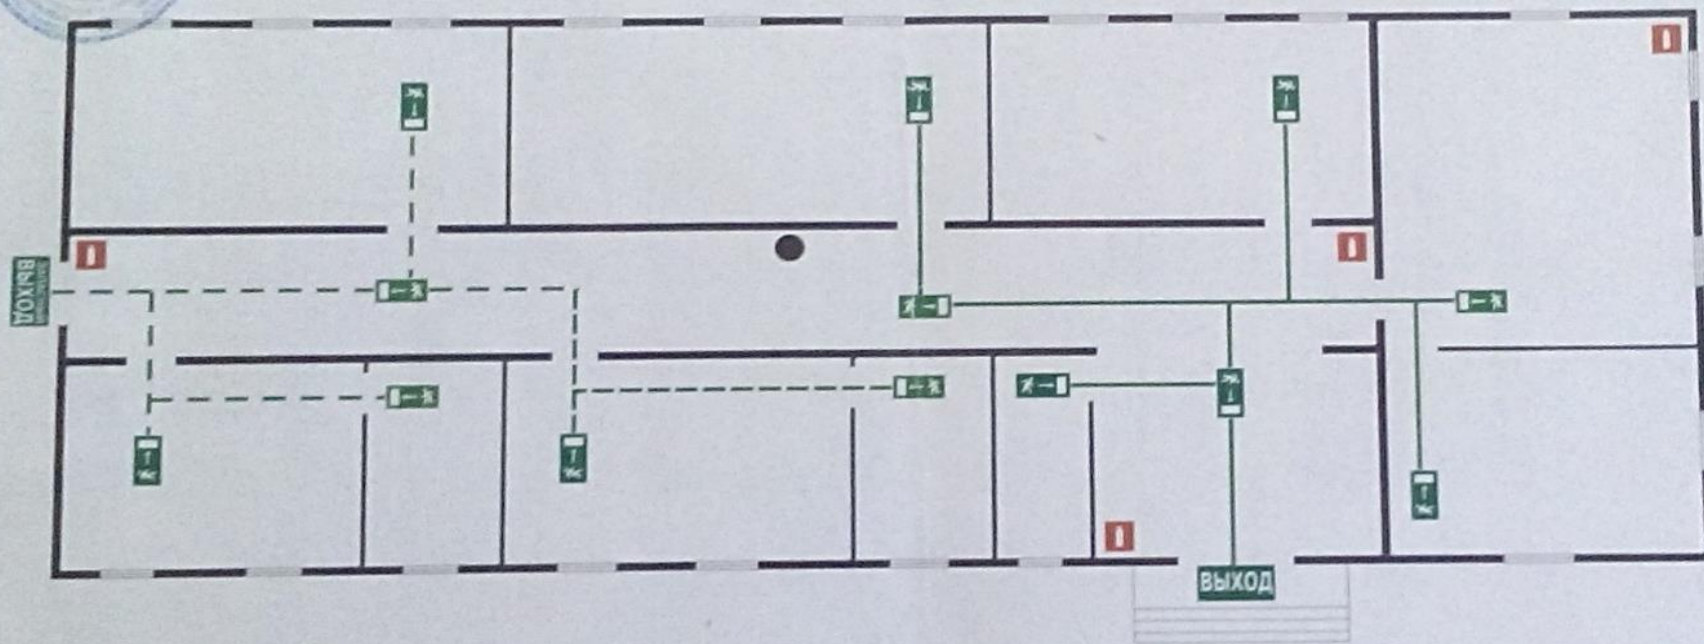







действия при пожаре:

- сохраните спокойствие!!!
- 1. сообщите о пожаре в пожарную охрану
 - адрес объекта
 - место возникновения пожара
 - свою фамилию
- 2. эвакуировать людей
 - ориентироваться по знакам направления движения,
 - взять с собой пострадавших
- 3. по возможности принять меры по тушению пожара

ВНИМАНИЕ!!!
СОРИЕНТИРУЙТЕСЬ НА ПЛАНЕ,
ОПРЕДЕЛИТЕ СВОЕ МЕСТОПОЛОЖЕНИЕ

при пожаре звонить: 112;
+7872 632-23-40

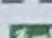УСЛОВНЫЕ ОБОЗНАЧЕНИЯ

-  путь эвакуации
-  места размещения огнетушителей
-  места расположения выходов из здания
-  путь эвакуации к запасному выходу
-  направление движения эвакуации
-  вы находитесь здесь